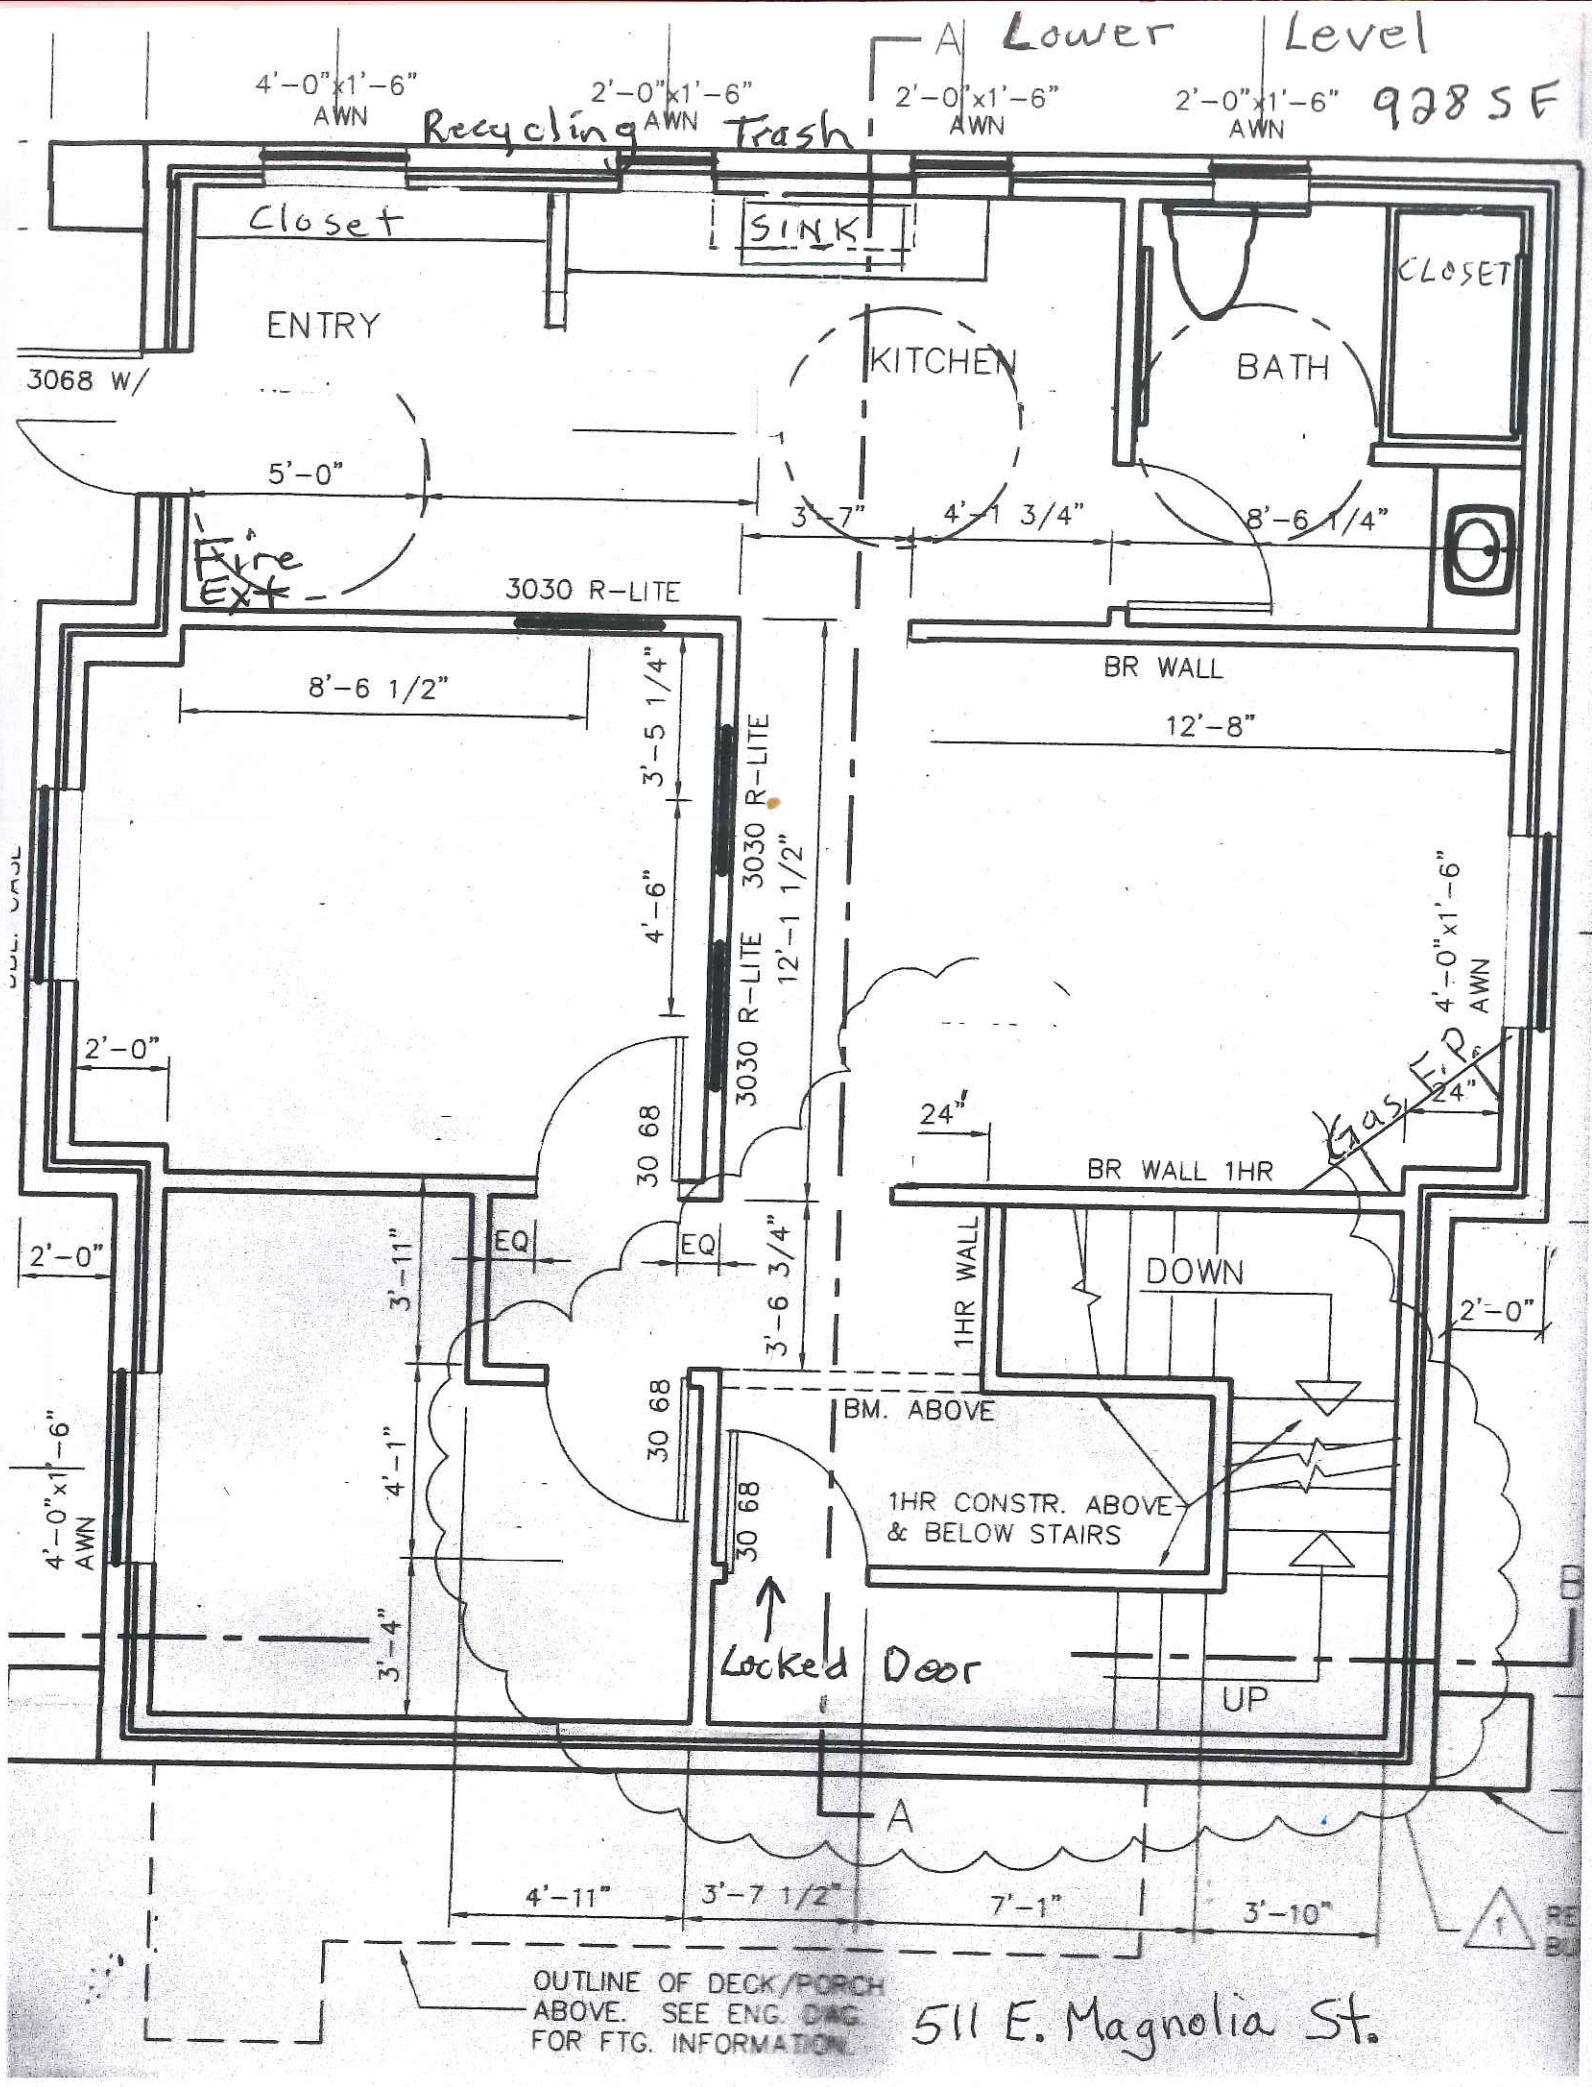
A Lower Level
928 SF
4'-0"x1'-6" AWN
2'-0"x1'-6" AWN
Recycling
Trash
2'-0"x1'-6" AWN
2'-0"x1'-6" AWN
Closet
SINK
CLOSET
ENTRY
KITCHEN
BATH
3068 W/
5'-0"
3'-7"
4'-1 3/4"
8'-6 1/4"
Fire Ext
3030 R-LITE
BR WALL
8'-6 1/2"
12'-8"
3'-5 1/4"
4'-6"
3030 R-LITE
3030 R-LITE
12'-1 1/2"
4'-0"x1'-6" AWN
Gas F.P.
24"
2'-0"
30 68
24"
BR WALL 1HR
EQ
EQ
3'-11"
3'-6 3/4"
1HR WALL
DOWN
2'-0"
2'-0"
30 68
BM. ABOVE
4'-0"x1'-6" AWN
4'-1"
30 68
1HR CONSTR. ABOVE & BELOW STAIRS
3'-4"
Locked Door
UP
A
4'-11"
3'-7 1/2"
7'-1"
3'-10"
OUTLINE OF DECK/PORCH ABOVE. SEE ENG. DWG. FOR FTG. INFORMATION
511 E. Magnolia St.